
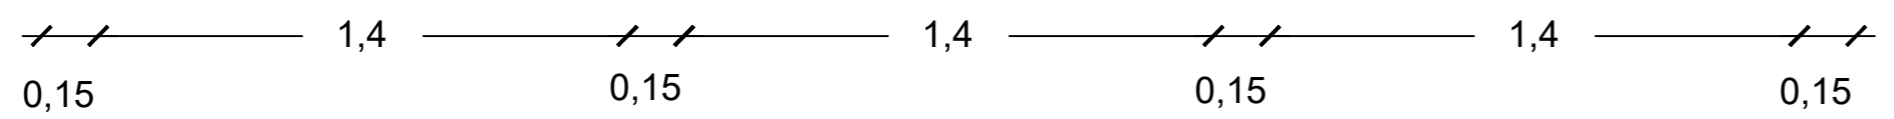


TOMH A-A

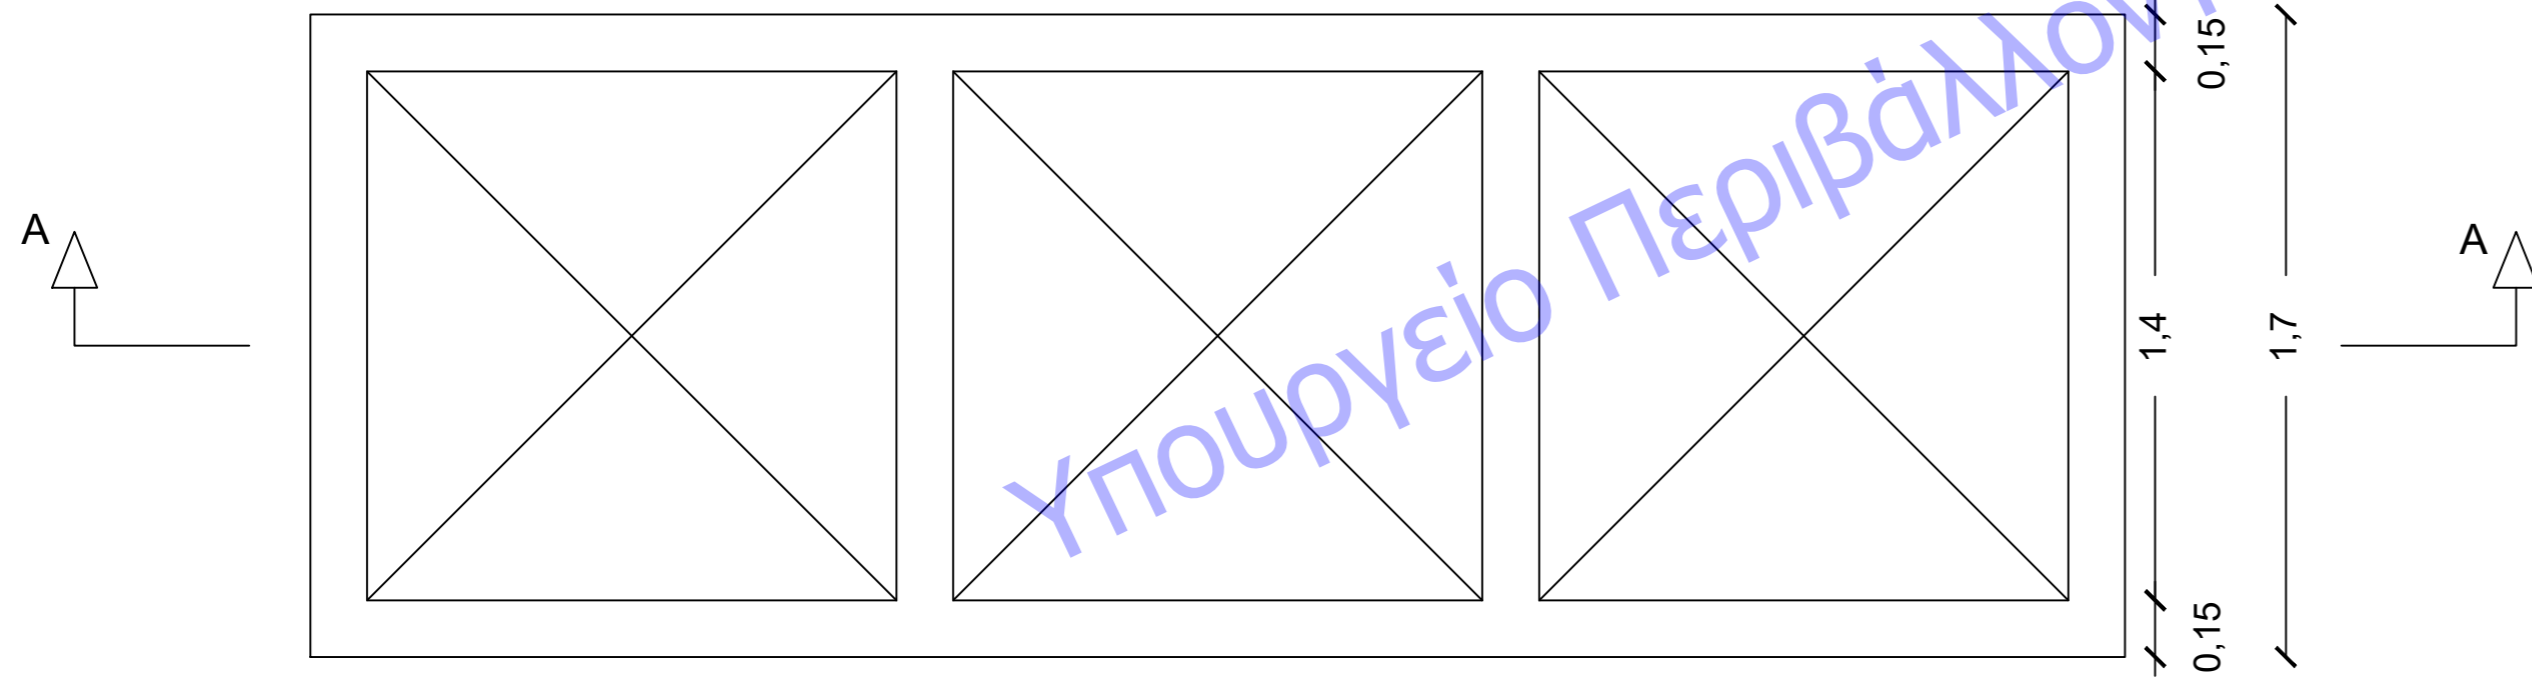

ΚΑΤΟΨΗ

ΕΡΓΟΔΟΤΗΣ	ΔΗΜΟΣ ΑΡΡΙΑΝΩΝ	
ΕΡΓΟ	ΑΙΣΘΗΤΙΚΗ, ΛΕΙΤΟΥΡΓΙΚΗ ΚΑΙ ΠΕΡΙΒΑΛΛΟΝΤΙΚΗ ΑΝΑΠΛΑΣΗ ΚΟΙΝΟΧΡΗΣΤΩΝ ΧΩΡΩΝ ΚΕΝΤΡΙΚΗΣ ΠΛΑΤΕΙΑΣ ΟΙΚΙΣΜΟΥ ΑΡΡΙΑΝΩΝ	
ΔΙΕΥΘΥΝΣΗ	ΟΙΚΙΣΜΟΣ ΑΡΡΙΑΝΩΝ ΤΟΥ ΔΗΜΟΥ ΑΡΡΙΑΝΩΝ	
ΜΕΛΕΤΗΤΗΣ:	ΜΕΜΕΤ ΕΜΙΝ ΧΑΜΖΑ - ΑΡΧΙΤΕΚΤΩΝ ΜΗΧΑΝΙΚΟΣ	
ΜΕΛΕΤΗ:	ΑΡΧΙΤΕΚΤΟΝΙΚΗ ΜΕΛΕΤΗ	
ΦΑΣΗ:	ΟΡΙΣΤΙΚΗ ΜΕΛΕΤΗ	
ΘΕΜΑ ΣΧΕΔΙΟΥ	ΛΕΠΤΟΜΕΡΙΕΣ ΣΥΝΤΡΙΒΑΝΙ	ΧΡΟΝΟΣ: ΔΕΚΕΜΒΡΙΟΣ 2020
		ΚΛΙΜΑΚΑ 1:20
ΑΡΙΘΜΟΣ ΣΧΕΔΙΟΥ	Λ2	
ΣΦΡΑΓΙΔΑ ΥΠΟΓΡΑΦΗ	ΜΕΛΕΤΗΤΗΣ	ΘΕΩΡΗΣΗ
		 Ο αναπληρωτής Προϊστάμενος του Τμήματος Τεχνικών Έργων, Η/Μ έργων και Συγκοινωνιών, Ύδρευσης /Αποχέτευσης Ευάγγελος Καραολάνης Ηλεκτρολόγος Μηχανικός Τ.Ε.