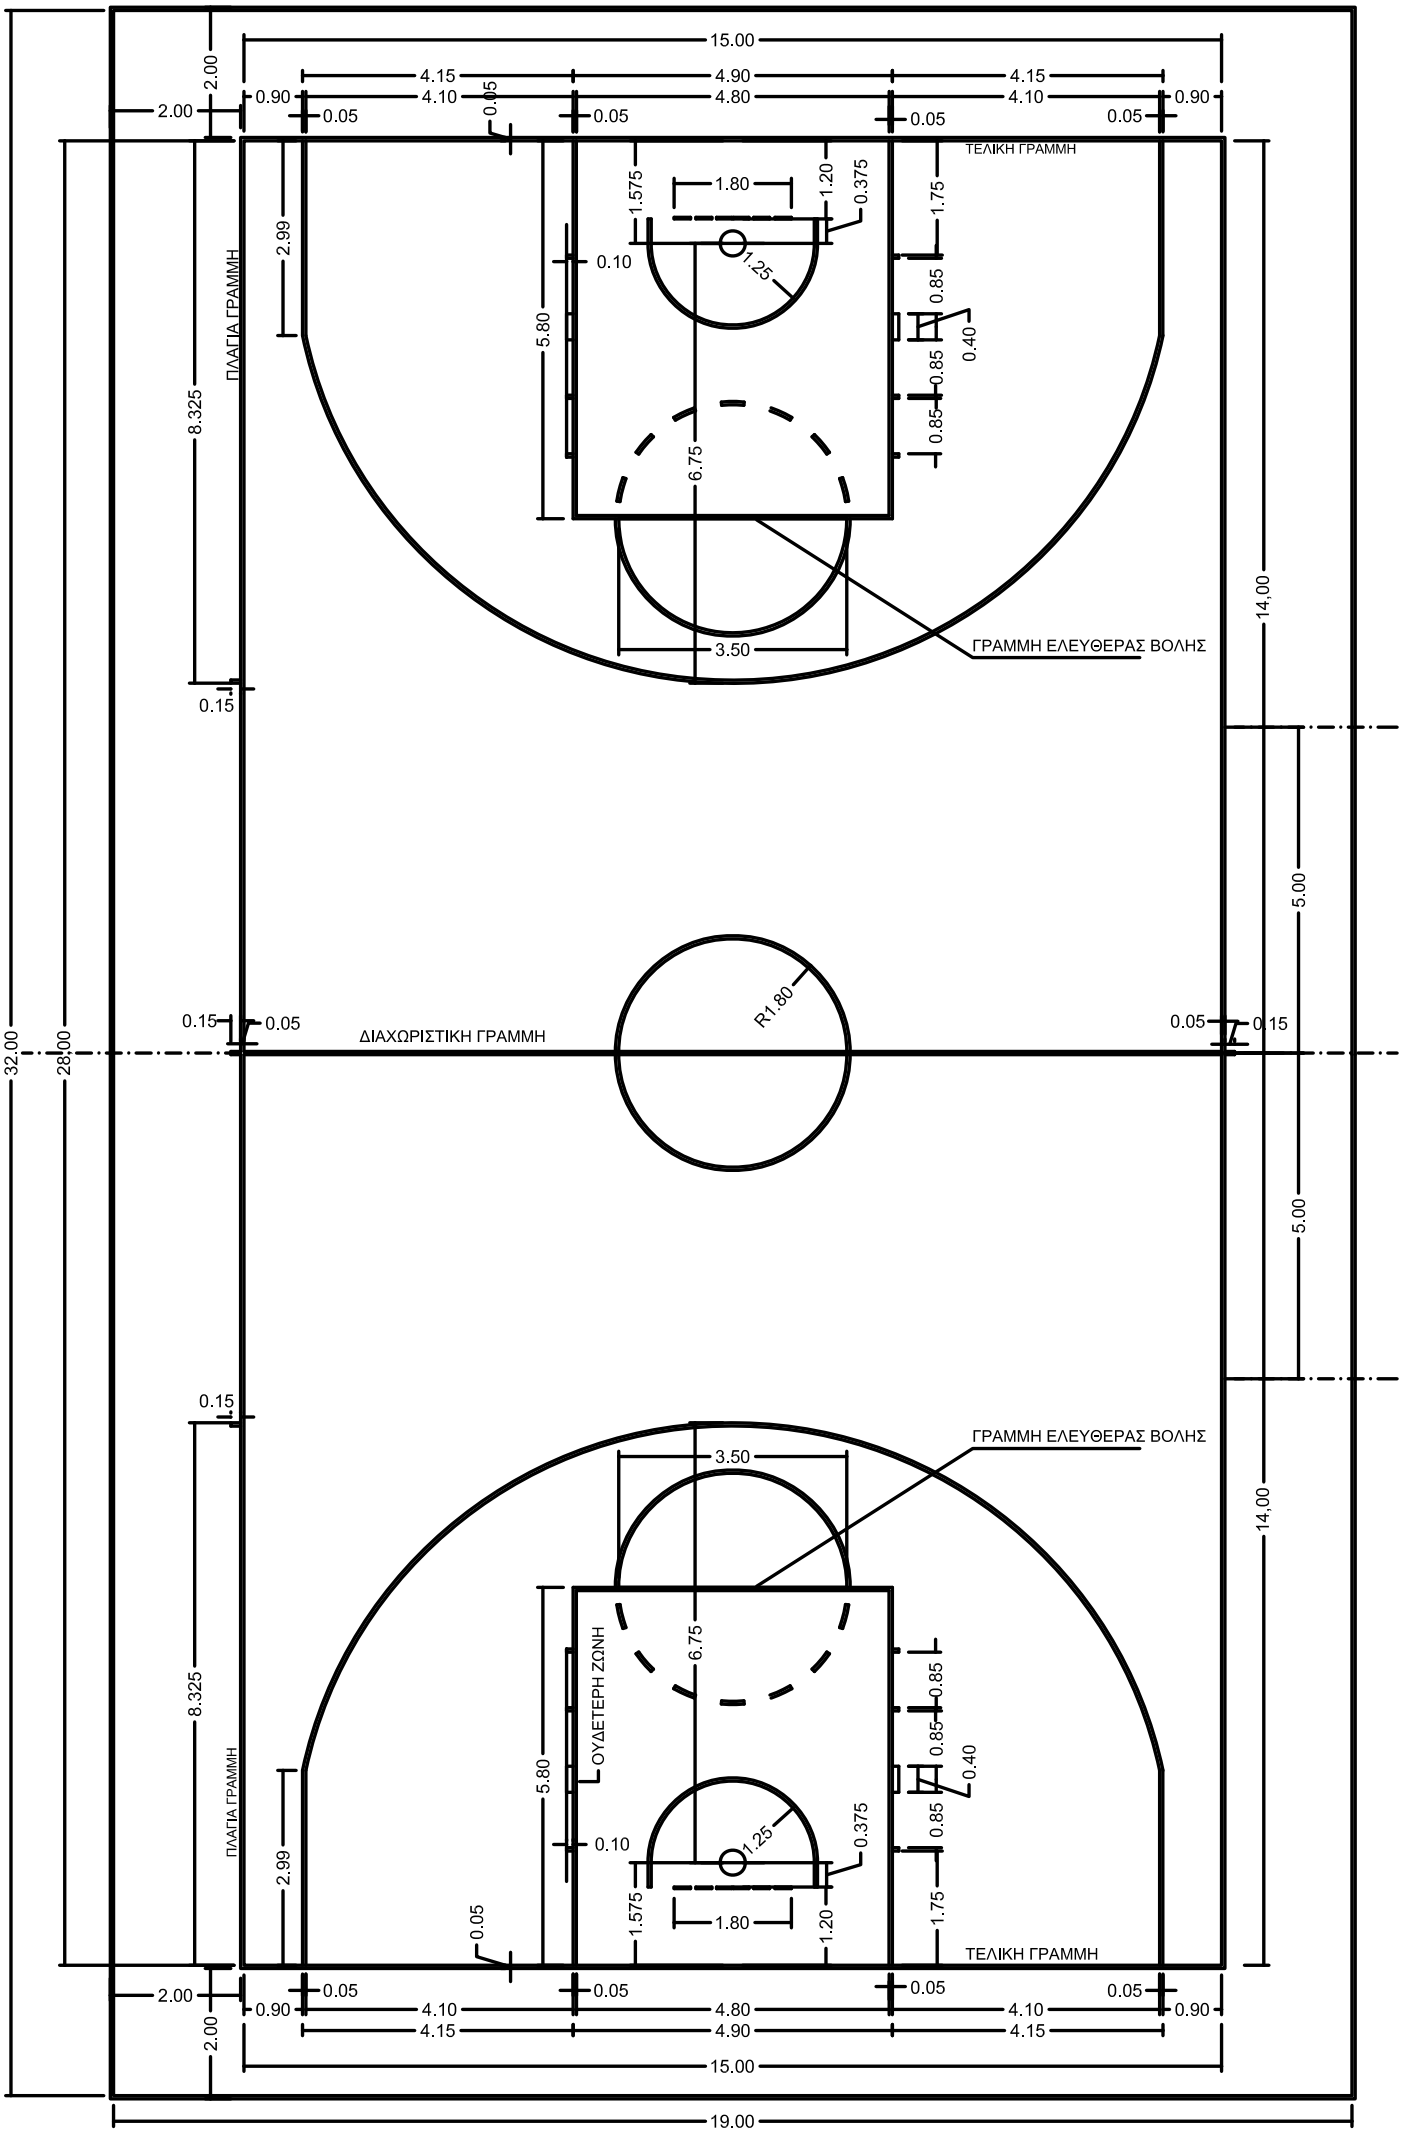ΑΓΩΝΙΣΤΙΚΟΣ ΧΩΡΟΣ